


## B-MB 10 1. DACHGESCHOSS + GALERIE

Maßstab 1:125

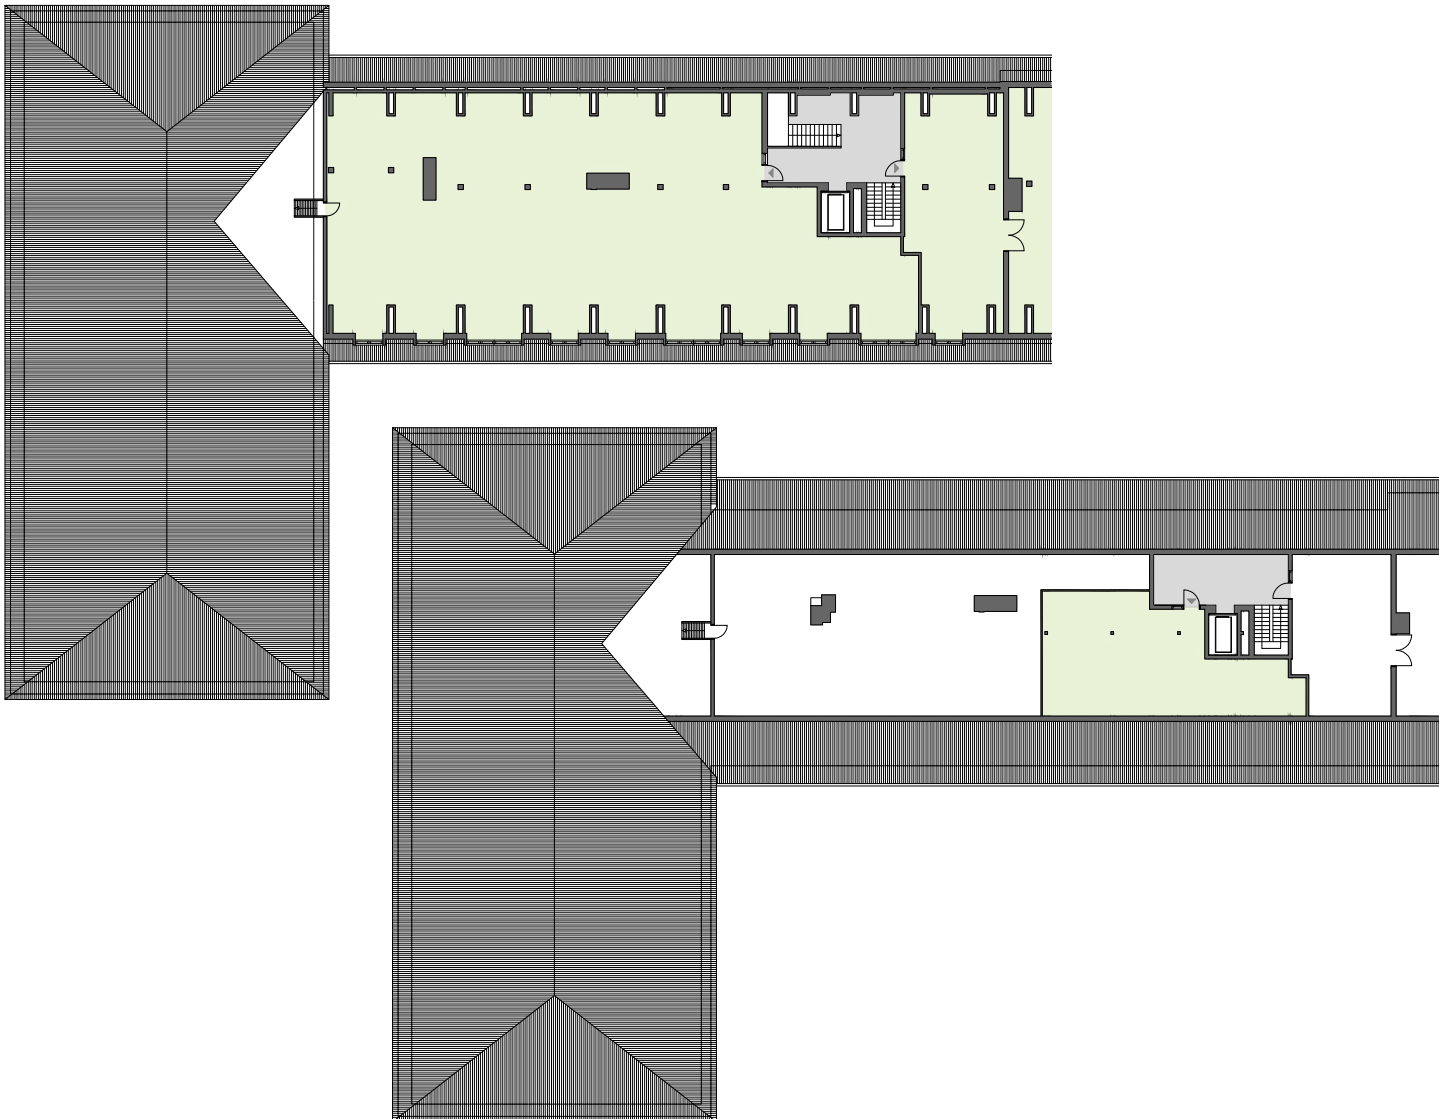

Gemeinschaftsfläche	34,47 m <sup>2</sup>
Mietfläche	430,65 m <sup>2</sup>
Gemeinschaftsfläche, Galerie	22,89 m <sup>2</sup>
Mietfläche, Galerie	81,79 m <sup>2</sup>
<b>Gesamtfläche Büro</b>	<b>569,80 m<sup>2</sup></b>

Kaltmiete netto ab 12,50 €/m<sup>2</sup>

